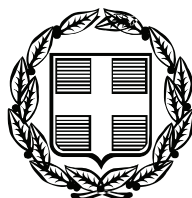


ΕΦΗΜΕΡΙΣ ΤΗΣ ΚΥΒΕΡΝΗΣΕΩΣ

ΤΗΣ ΕΛΛΗΝΙΚΗΣ ΔΗΜΟΚΡΑΤΙΑΣ

ΤΕΥΧΟΣ ΤΕΤΑΡΤΟ **Αρ. Φύλλου 358**

15 Ιουλίου 2010

ΠΕΡΙΕΧΟΜΕΝΑ

ΑΠΟΦΑΣΕΙΣ

ΑΠΟΦΑΣΕΙΣ

Αριθμ. 2655 (1)

Μερική άρση της αριθ. 3589/10.12.79 (ΦΕΚ 101/13-2-1980) απόφασης του Νομάρχη Ανατ. Αττικής «Περί Κήρυξης ως αναδασωτέας έκτασης» εμβαδού 12.000 στρ. στη θέση «Τατόι» Δήμου Αχαρνών του Νομού Αττικής για έκταση συνολικού εμβαδού 223,874 στρ. στην ειδικότερη θέση «Δεκέλεια» Δήμου Αχαρνών του Νομού Αττικής.

Ο ΓΕΝΙΚΟΣ ΓΡΑΜΜΑΤΕΑΣ ΠΕΡΙΦΕΡΕΙΑΣ ΑΤΤΙΚΗΣ

Έχοντας υπόψη:

1. Τις διατάξεις:

α) Του άρθρου 117 Παρ. 3 του Συντάγματος της Ελλάδος.

β) Του Ν. 3200/1955 «περί διοικητικής αποκεντρώσεως» όπως αυτές τροποποιήθηκαν μεταγενέστερα.

γ) Του Ν.2503/1997«Διοίκηση, οργάνωση, στελέχωση της Περιφέρειας κλπ»

δ) Του Ν. 998/1979 «Περί προστασίας των Δασών και των Δασικών εν γένει εκτάσεων της Χώρας και ειδικότερα:

δα) Του άρθρου 59 του Ν.998/79 όπως αυτό τροποποιήθηκε με το άρθρο 17 παρ. 2 του Ν. 1734/87.

δβ) Τις δ/ξεις του άρθρου 44 παρ. 4 όπως αυτή προστέθηκε με την παρ. 3 του άρθρου 36 του Ν. 3698/08.

ε) Του Ν. 3208/2003.

ζ) Την αριθμ. 97870/2248/7.5.09 εγκύκλιο δ/γή του ΥΑΑΤ σχετικά με την εφαρμογή του άρθρου 36 του Ν.3698/08 (ΦΕΚ 198/τ.Δ΄/2.10.08).

2. Τις διατάξεις και τη σχετική νομολογία περί ανάκλησης των διοικητικών πράξεων.

3. Την αριθ. 3589/10.12.79 απόφαση του Νομάρχη Αν. Αττικής με την οποία κηρύχθηκε ως αναδασωτέα μετά από πυρκαγιά ιδιωτική δασική έκταση εμβαδού 12.000 στρ. (ΦΕΚ 101/13-2-1980), η οποία δυνάμει του ν. 2215/94 (ΦΕΚ 77/11.5.94 τεύχος Α) περιήλθε στην κυριότητα του Δημοσίου.

4. Την αριθ. 17/2010 απόφαση της 4ης Α΄/θμιας ΕΕΔΑ με την οποία έγινε δεκτή η αριθμ. 2587/30.6.2009 πρόταση του Δασάρχη Πάρνηθας περί «μερικής άρσης της ανωτέρω απόφασης αναδάσωσης» για έκταση εμβαδού 223,874 στρ. στη θέση «Δεκέλεια» του Δήμου Αχαρνών Αττικής, όπως αυτή εμφανίζεται στο συνημμένο στην παραπάνω απόφαση απόσπασμα χάρτη ΓΥΣ (6435/8) κλιμ. 1:5000 με περιμετρικά στοιχεία Α, Β, Π, Γ, Δ, Μ, Ε, Ζ, Ν, Ξ, Θ, Ι, Ο, Κ, Λ, Α και συντεταγμένες κορυφών σε ΕΓΣΑ ’87 και κόκκινο περίγραμμα καθώς και στο χάρτη που συνοδεύει την αριθμ. 3589/10.12.79 απόφαση κήρυξης του Νομάρχη Αν. Αττικής κλίμακας 1:50.000 με πράσινο χρώμα, με σκοπό την παραχώρηση της έκτασης όπου υφίστανται στρατιωτικές εγκαταστάσεις οι οποίες εξυπηρετούν την άμυνα της χώρας, σε εφαρμογή των διατάξεων του άρθρου 17 του Ν. 1734/87 με το οποίο αντικαταστάθηκε το άρθρο 59 του Ν. 998/1979 «Περί Προστασίας Δασών», αποφασίζουμε:

5. Αίρουμε μερικώς την ισχύ της ανωτέρω αριθ. 3589/10.12.79 (ΦΕΚ 101/13-2-1980) απόφασης του Νομάρχη Ανατ. Αττικής «Περί Κήρυξης ως αναδασωτέας έκτασης» 12.000 στρ. στη θέση «Τατόι» Δήμου Αχαρνών του Νομού Αττικής και συγκεκριμένα αίρουμε την αναδάσωση για έκταση που περιλαμβάνεται στην ανωτέρω απόφαση εμβαδού 223,874 στρ. στη θέση «Δεκέλεια», όπως αυτή εμφανίζεται στο προσαρτημένο στην παρούσα και θεωρημένο από την Τέταρτη Α΄ Βάθμια ΕΕΔΑ, απόσπασμα χάρτη ΓΥΣ 6435/8 κλίμακας 1:5000 με περιμετρικά στοιχεία Α, Β, Π, Γ, Δ, Μ, Ε, Ζ, Ν, Ξ, Θ, Ι, Ο, Κ, Λ, Α και συντεταγμένες κορυφών σε ΕΓΣΑ ’87 και κόκκινο περίγραμμα, καθώς και στο χάρτη που συνοδεύει την αριθμ 3589/10.12.79 απόφαση κήρυξης του Νομάρχη Αν. Αττικής κλίμακας 1:50.000 και πράσινο χρώμα. Η μερική άρση της αναδάσωσης γίνεται με σκοπό την παραχώρηση της έκτασης όπου υφίστανται στρατιωτικές εγκαταστάσεις οι οποίες εξυπηρετούν την άμυνα της χώρας.

Η απόφαση αυτή να δημοσιευθεί στην Εφημερίδα της Κυβερνήσεως.


Αγία Παρασκευή, 5 Ιουλίου 2010

Ο Γεν. Γραμματέας Περιφέρειας
ΗΛΙΑΣ ΛΙΑΚΟΠΟΥΛΟΣ

ΤΟΠΟΓΡΑΦΙΚΟ ΔΙΑΓΡΑΜΜΑ Κλίμακα 1 : 5000
ΕΜΒΑΔΟΝ (Α,Β,Π,Γ,Δ,Μ,Ε,Ζ,Ν,Ξ,Θ,Ι,Ο,Κ,Λ,Α) 223.874 Τετρ. Μέτρα
ΘΕΣΗ : ΔΕΚΕΛΕΙΑ
ΔΗΜΟΣ : ΑΧΑΡΝΑΙ

ΠΙΝΑΚΑΣ ΣΥΝΤΕΤΑΓΜΕΝΩΝ ΕΓΣΑ' 87

Α/Α	Χ	Ψ	Α/Α	Χ	Ψ
Α	482562.07	4218107.51	Ν	482829.94	4218698.61
Β	482733.58	4218179.77	Ξ	482776.74	4218729.32
Π	482793.54	4218125.59	Θ	482618.97	4218629.36
Γ	482912.34	4218255.09	Ι	482493.29	4218577.12
Δ	482980.09	4218283.64	Ο	482443.83	4218600.94
Μ	483019.71	4218336.29	Κ	482425.68	4218549.02
Ε	482951.78	4218352.04	Λ	482382.94	4218531.25
Ζ	482836.90	4218629.58			

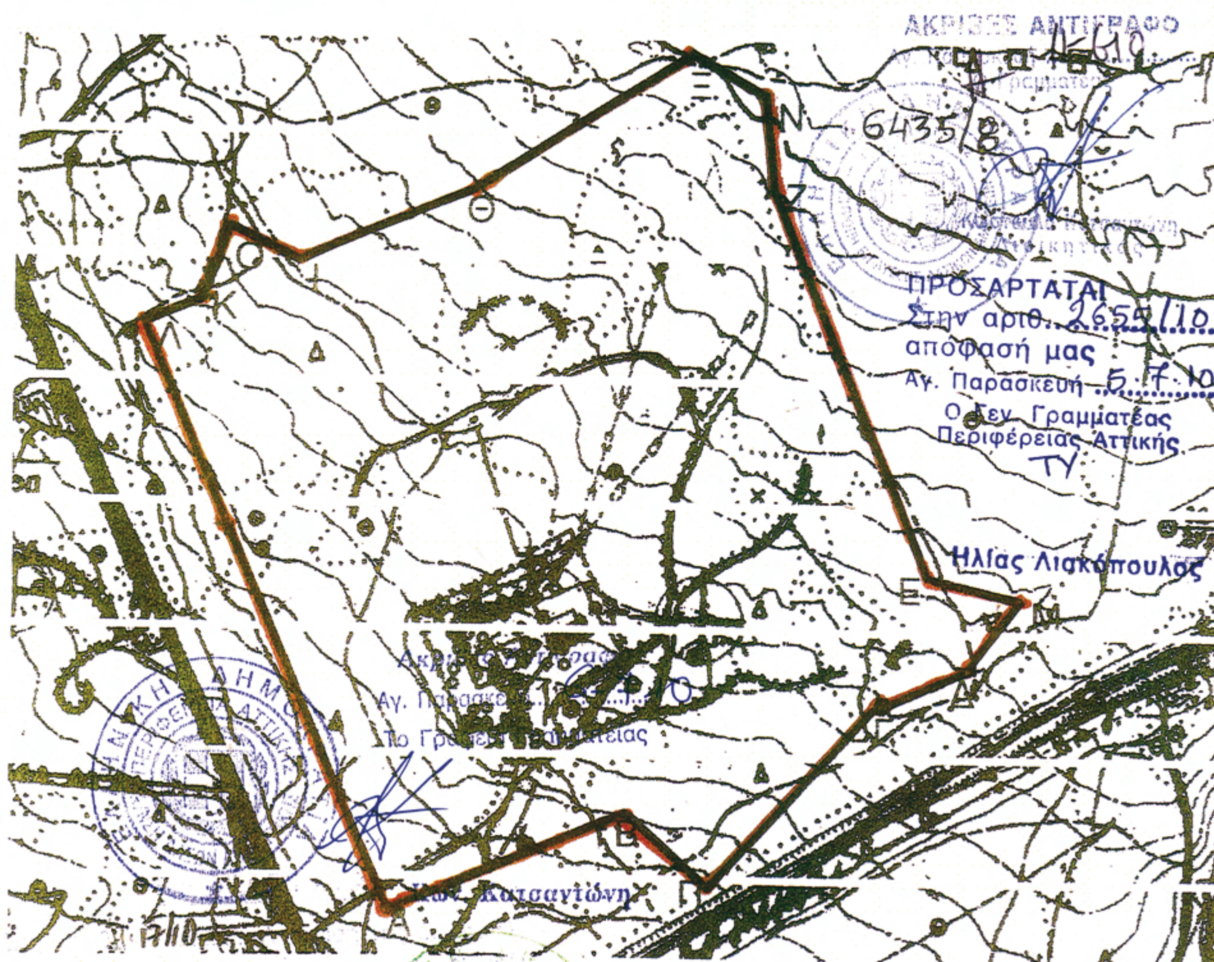


10-6-2010 Τ.Υ.

Αχαρνές 30-06-2009
Ο Δασάρχης
Τ.Υ.
Ιωάννης Ζιάζιαρης
Δασολόγος

Αχαρνές 30-06-2009
Ο Συντάκτης
Αντώνης Θεοχάρης
Δασολόγος

Τ.Υ. Τ.Υ.
Κ. Κατσαντώνη

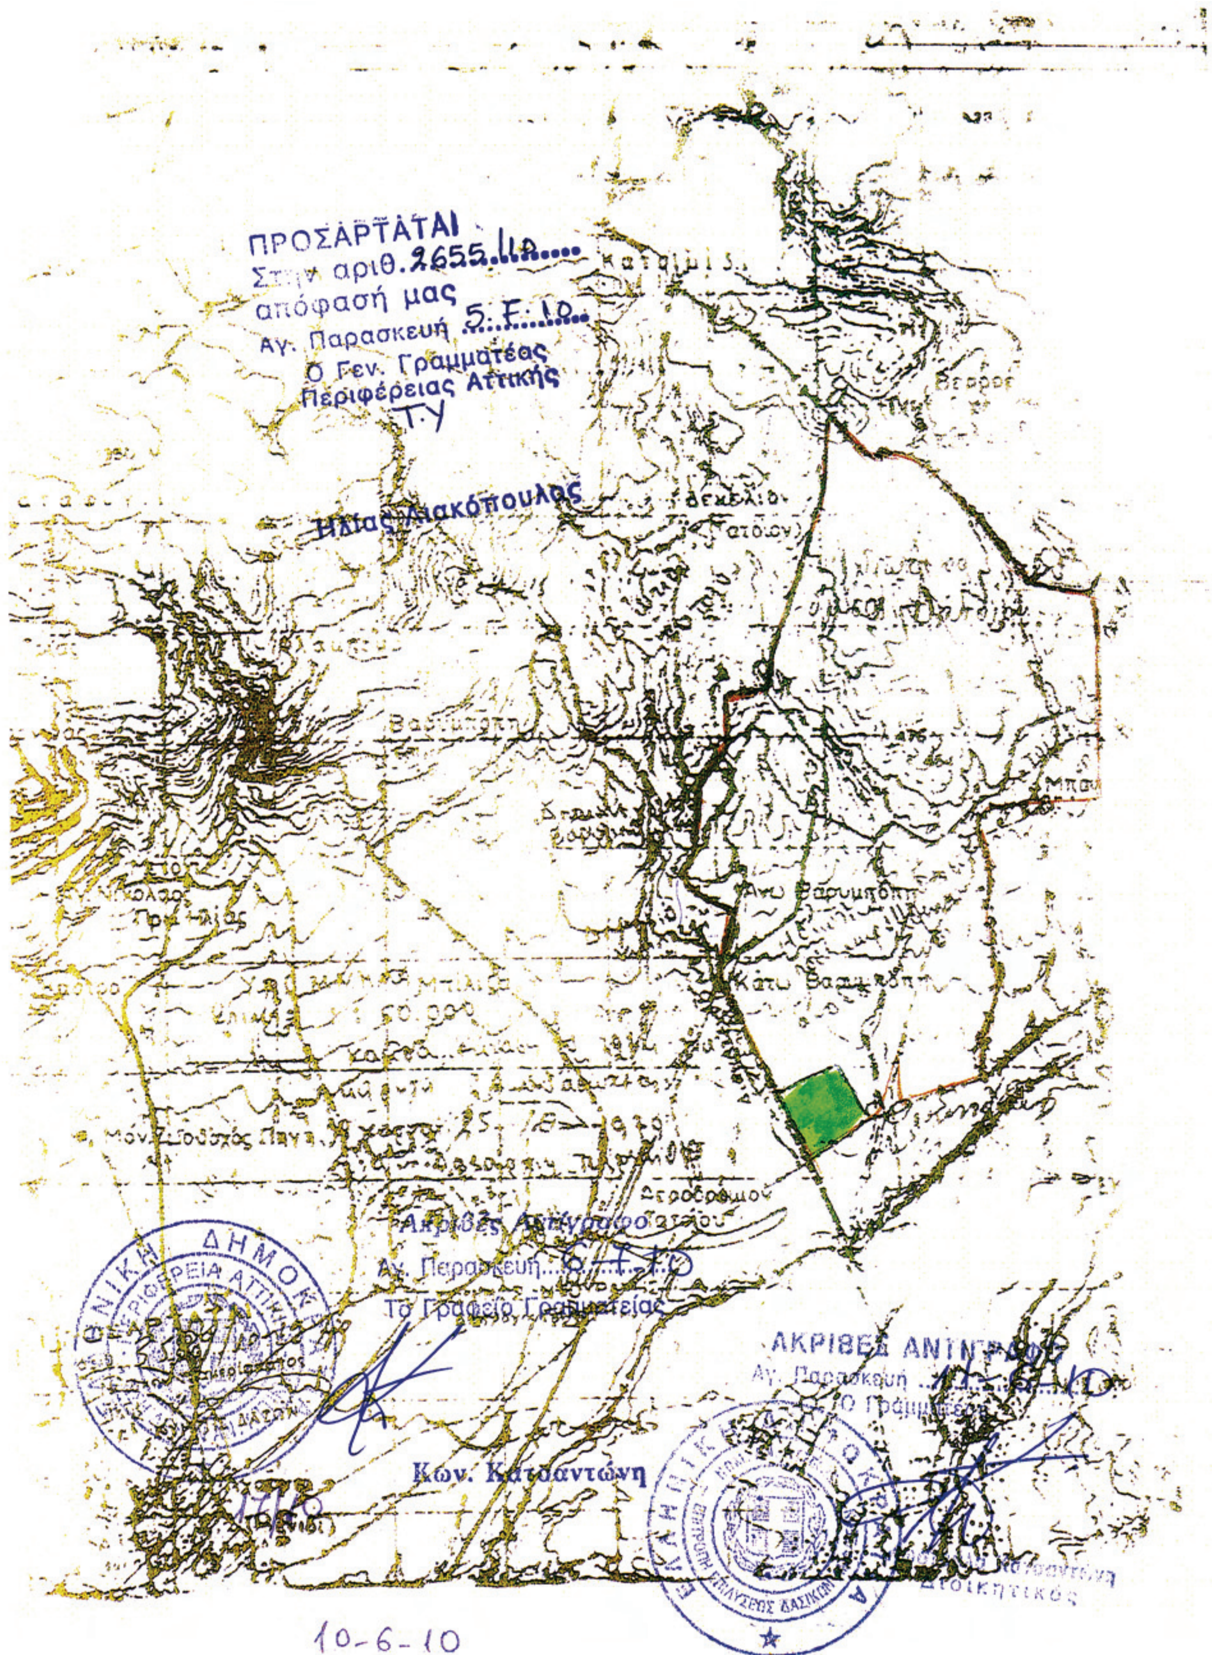

Τ.Υ. Γ. ΣΧΟΙΝΟΧΩΡΙΤΗΣ

Τ.Υ Κ. ΚΑΤΣΑΝΤΩΝΗ

Τ.Υ ΑΠ. ΣΤΑΘΟΠΟΥΛΟΣ

Τ.Υ ΛΑΜΠΡΟΣ ΝΤΟΥΛΑΜΠΕΡΗΣ

ΕΘΝΙΚΟ ΤΥΠΟΓΡΑΦΕΙΟ

Για τεχνικούς λόγους στο σχεδιάγραμμα, έγινε σμίκρυνση, κατά ποσοστό 86%

Αριθμ. 4398 (2)

Κήρυξη ως αναδασωτέας έκτασης συνολικού εμβαδού 28.770 τ.μ. στη θέση «Φιλίππα» του Δημοτικού Διαμερίσματος Κατταβιάς, Δήμου Νότιας Ρόδου, Νήσου Ρόδου, Νομού Δωδεκανήσου.

Ο ΓΕΝΙΚΟΣ ΓΡΑΜΜΑΤΕΑΣ ΠΕΡΙΦΕΡΕΙΑΣ
ΝΟΤΙΟΥ ΑΙΓΑΙΟΥ

Έχοντας υπόψη:

1. Τις διατάξεις του Ν. 3200/55 περί διοικητικής αποκέντρωσης, όπως τροποποιήθηκε και συμπληρώθηκε μεταγενέστερα με το Ν.Δ. 532/70.

2. Τις διατάξεις του άρθρου 7 του Ν. 2503/97 «Διοίκηση, οργάνωση, στελέχωση της Περιφέρειας κ.λπ.».

3. Τις διατάξεις του άρθρου 117 παρ. 3 του Συντάγματος.

4. Τις διατάξεις του Ν. 998/79 «Περί προστασίας των Δασών κ.λπ.» και ειδικότερα: α) του άρθρου 41 παρ. 1 και β) του άρθρου 38 παρ. 1.

5. Τις διαταγές του Υπουργείου Γεωργίας:

α) 160417/1180/8-7-1980 και β) 182447/3049/24-9-1980

6. Την από 27-9-2007 έκθεση αυτοψίας και πρόταση της Δασοπόνου Φωτιάδου Μαρίνας σε συνδυασμό με την από 15-2-2007 έκθεση φωτοερμηνείας του Δασολόγου Παπακωνσταντίνου Σπυρίδωνα όπου προτείνεται η κήρυξη της έκτασης που αναφέρεται στο θέμα ως αναδασωτέας.

7. Την αριθμ.. 6764/09/30-3-2010 Εισήγηση της Δ/νσης Δασών Δωδ/νήσου για κήρυξη της ιδιωτικής δασικής έκτασης αναδασωτέας, αποφασίζουμε:

Κηρύσσουμε ως αναδασωτέα, με σκοπό την διατήρηση του χαρακτήρα της Δασικής έκτασης και την αποκατάσταση της βλάστησης με φυσική αναγέννηση ή τεχνητή αναδάσωση, η οποία καταστράφηκε από εκχέρσωση μεταξύ των ετών 1990 και 1997, ιδιωτική έκταση συνολικού εμβαδού 28.770 τ.μ. που βρίσκεται στη θέση «Φιλίππα» του Δημ. Διαμερίσματος Κατταβιάς, του Δήμου Νότιας Ρόδου, της Νήσου Ρόδου και απεικονίζεται ως τμήμα Α με στοιχεία (1,2,α,β,3,γ,δ,4,5,6,1) στο τοπογραφικό διάγραμμα που επισυνάπτεται και το οποίο αποτελεί αναπόσπαστο μέρος της παρούσας και έχει όρια:

Βόρεια: Γεωργική και Δασική έκταση

Νότια: Γεωργική και Δασική έκταση

Ανατολικά: Γεωργική έκταση

Δυτικά: Γεωργική έκταση

Η απόφαση αυτή ισχύει από της κοινοποιήσεως της αρμοδίως (άρθρο 41 του Ν. 998/79) και προ της δημοσίευσής της στην Εφημερίδα της Κυβερνήσεως. (άρθρο 37 του Ν. 3200/1955).

Η απόφαση αυτή να δημοσιευθεί στην Εφημερίδα της Κυβερνήσεως.


Ρόδος, 28 Ιουνίου 2010

Ο Γενικός Γραμματέας Περιφέρειας
ΒΑΣΙΛΕΙΟΣ ΜΠΡΑΚΟΥΜΑΤΣΟΣ


ΤΟΠΟΓΡΑΦΙΚΟ ΔΙΑΓΡΑΜΜΑ ιδιωτικής δασικής εκτάσεως που εκχερσώθηκε στη θέση "Φιλίππα" σε τμήμα της Κ.Μ. 5000 (199) γαιών Καττaβιάς, Δήμου Νότιας Ρόδου, Νήσου Ρόδου, Νομού Δωδ/σου.

Ανήκει στην αρ. πρωτ. 4390/28- 6- 2010 Απόφαση του Γενικού Γραμματέα Περιφέρειας Νοτίου Αιγαίου

Απόσπασμα χάρτη Γ.Υ.Σ. κλίμακας 1: 5000

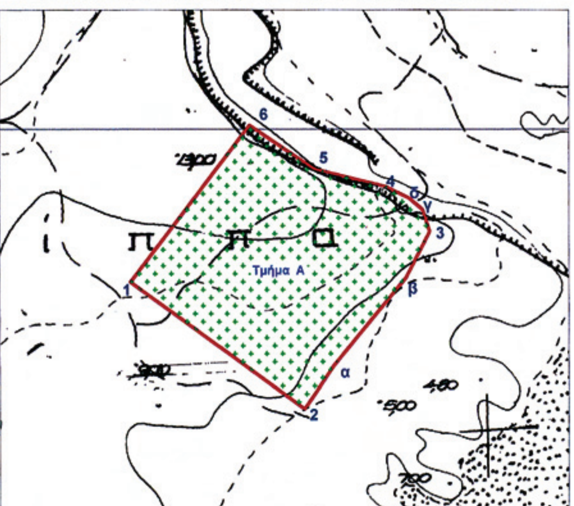

Κτηματολογική απεικόνιση κλίμακας 1: 2000

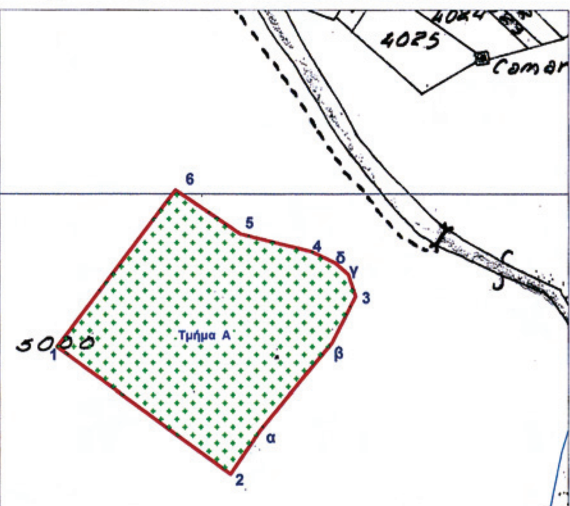

ΥΠΟΜΝΗΜΑ

ΣΥΝΤΕΤΑΓΜΕΝΕΣ ΣΗΜΕΙΩΝ σε ΕΓΣΑ '87

1. X=844639.7775 Y=3980878.2665	2. X=844778.3587 Y=3980777.6902	α. X=844801.9701 Y=3980812.2454
β. X=844859.4199 Y=3980881.7784	3. X=844878.2775 Y=3980918.5684	γ. X=844872.5588 Y=3980935.7709
δ. X=844861.9459 Y=3980944.9637	4. X=844843.1936 Y=3980954.2035	5. X=844786.3929 Y=3980968.0538
6. X=844734.5916 Y=3981002.9940		

Το τμήμα Α με στοιχεία (1,2,α,β,3,γ,δ,4,5,6,1) εμβαδού 28.770 τ.μ. αποτελεί δασική έκταση που εκχερσώθηκε και καλλιεργήθηκε

Ρόδος 27-9-2007

Η ενεργήσασα την αυτοψία
Φωτιάδου Μαρίνα
Δασοπόνος

Ο ενεργήσας την φωτοερμηνεία
Παπακωνσταντίνου Σπυρίδων
Δασολόγος

ΘΕΩΡΗΘΗΚΕ
ΡΟΔΟΣ 28 - 6 - 2010
Ο Δ/ΝΤΗΣ ΔΑΣΩΝ ΔΩΔΕΚΑΝΗΣΟΥ κ.α.α.
Μπαλατσούκα Αικατερίνη
Δασολόγος ΠΕ Α΄

ΕΓΚΡΙΘΗΚΕ
ΡΟΔΟΣ 28 - 6 - 2010
Ο Γενικός Γραμμ. Περιφέρειας Ν. Αιγαίου
Μπρακουμάτσος Βασίλειος

ΕΘΝΙΚΟ ΤΥΠΟΓΡΑΦΕΙΟ
Για τεχνικούς λόγους στο σχεδιάγραμμα, έγινε σμίκρυνση, κατά ποσοστό 83%

Αριθμ. 5292/2009 (3)

Επικύρωση καθορισμού οριογραμμών τμήματος υδατορεμάτων όμορα της ιδιοκτησίας Παντελέου Παύλου στη θέση «Φλάμπουρο» του Δ. Λουτρακίου - Περαχώρας Νομού Κορινθίας.

Ο ΓΕΝΙΚΟΣ ΓΡΑΜΜΑΤΕΑΣ ΠΕΡΙΦΕΡΕΙΑΣ ΠΕΛΟΠΟΝΝΗΣΟΥ

Έχοντας υπόψη τις ακόλουθες διατάξεις, και λοιπά έγγραφα:

1. Τις διατάξεις των άρθρων 5, 6 και 8 του Ν. 3200/1955: «Περί Διοικητικής Αποκέντρωσης».

2. Τις διατάξεις του Ν. 2853/16-7-1922 «Περί υδραυλικών εν γένει έργων και αστυνομεύσεως των Δημοσίων Υδάτων», όπως αυτές τροποποιήθηκαν με τις αντίστοιχες του Ν.Δ. 10/29.12.1923 και κωδικοποιήθηκαν από τις διατάξεις του Π.Δ. 18/21.3.1924.(ΦΕΚ 61Α)

3. Τις διατάξεις τις υπ' αριθμ 3046/304/03-02-89 απόφασης του Αναπληρωτή Υπουργού Περιβάλλοντος Χωροταξίας και Δημοσίων Έργων: «Κτιριοδομικός Κανονισμός» και ειδικότερα τις διατάξεις του άρθρου 6 αυτού σχετικά με τη δόμηση κοντά σε ρέματα, όπως ισχύει σήμερα.

4. Τις διατάξεις του Ν.3010/25-4-2002 (Α΄ 91): «Εναρμόνιση του Ν. 1650/1986 με τις οδηγίες 97/11 ΕΕ και 96/61 ΕΕ» και ειδικότερα τις διατάξεις του άρθρου 5 αυτού: «Διαδικασία Οριοθέτησης και ρυθμίσεις θεμάτων για τα υδατορέματα».

5. Τις διατάξεις του Ν. 2503/1997 (ΦΕΚ 107Α/30.5.1997): «Διοίκηση, Οργάνωση, Στελέχωση της Περιφέρειας, Ρυθμίσεις θεμάτων για την Τοπική Αυτοδιοίκηση και άλλες διατάξεις».

6. Τις οικίες διατάξεις του Ν. 2508/1997 (ΦΕΚ 124Α/13.6.1997): «Βιώσιμη Οικιστική Ανάπτυξη των πόλεων και οικισμών της χώρας και άλλες διατάξεις».

7. Τις οικίες διατάξεις του Ν. 2690/1999 (ΦΕΚ 45Α/1999): «Κύρωση Κώδικα Διοικητικής Διαδικασίας και άλλες διατάξεις».

8. Τα οριζόμενα στη με αριθμό 19664/20.12.2001 απόφαση του Γενικού Γραμματέα Περιφέρειας Πελοποννήσου.

9. Τα οριζόμενα στη με αριθμό 1592/14.2.2002 απόφαση του Γενικού Γραμματέα Περιφέρειας Πελοποννήσου.

10. Τη σύμφωνη γνώμη του Δημοτικού Συμβουλίου του Δήμου Λουτρακίου - Περαχώρας όπως την διατύπωσε με την 301/2009 απόφασή του.

11. Το από Μάιο 2009 τοπογραφικό και υψομετρικό διάγραμμα (αρ. σχεδίου 1 κλίμακας 1:500), καθορισμού οριογραμμών τμήματος ρέματος στη θέση «Φλάμπουρο» του Δήμου Λουτρακίου - Περαχώρας Νομού Κορινθίας, καθώς και την από Μάιο 2009 Τεχνική έκθεση - υδραυλική μελέτη, τα οποία συντάχθηκαν από την Διπλ. Πολιτικό Μηχανικό Δημήτριο Μπάλτζογλου, ελέγχθηκαν και θεωρήθηκαν στις 03-12-2009 από τη Δ/νση Τεχνικών Υπηρεσιών της Ν. Α. Κορινθίας.

12 Τη με αριθμό 5535/08-12-2009 απόφαση της Δ/νσης Τεχνικών Υπηρεσιών της Ν. Α. Κορινθίας, σχετικά με τον καθορισμό των οριογραμμών τμήματος κοίτης ρέματος όμορα της ιδιοκτησίας Παντελέου Παύλου στη θέση «Φλάμπουρο» του Δήμου Λουτρακίου - Περαχώρας Νομού Κορινθίας σύμφωνα με το αμέσως πιο πάνω αναφερόμενο τοπογραφικό και υψομετρικό διάγραμμα, αποφασίζουμε:

Την επικύρωση των οριογραμμών τμήματος υδατορεμάτων όμορα της ιδιοκτησίας Παντελέου Παύλου στη θέση «Φλάμπουρο» του Δήμου Λουτρακίου - Περαχώρας Νομού Κορινθίας οριζομένων με τα σημεία 56 έως 76 (δεξιά) και 1 έως 19 (αριστερά) εκατέρωθεν της ροής του ρέματος για το δυτικό υδατόρεμα και με τα σημεία 20 έως 31 (δεξιά) και 32 έως 55 (αριστερά) για το ανατολικό υδατόρεια στο τοπογραφικό και υψομετρικό διάγραμμα (αρ. σχεδίου 1 κλίμακας 1:500), το οποίο συντάχθηκε από την Διπλ. Πολιτικό Μηχανικό Δημήτριο Μπάλτζογλου, ελέγχθηκε και θεωρήθηκε στις 03-12-2009 από τη Δ/νση Τεχνικών Υπηρεσιών της Ν. Α. Κορινθίας και αποτελεί αναπόσπαστο μέρος της παρούσας απόφασης.

Η απόφαση αυτή μαζί με τα συνημμένα τοπογραφικά και υψομετρικά διαγράμματα καθορισμού των οριογραμμών να δημοσιευθούν στην Εφημερίδα της Κυβερνήσεως.


Τρίπολη, 10 Ιουνίου 2010

Ο Γενικός Γραμματέας Περιφέρειας
ΦΩΤΗΣ ΧΑΤΖΗΜΙΧΑΛΗΣ



ΥΠΕΥΘΥΝΗ ΔΗ

Ο υπογεγραμμένος ιδιοκτήτης κ. ΠΑΝΤΕΛΕΟΥ ΠΑΥΛΟ
που εμφανίζεται στο παρόν τοπογραφικό διάγραμμα, δ
όρια της ιδιοκτησίας μου τέθηκαν καθ' υπόδειξή μου.
Επί πλέον δηλώνω ότι υπέδειξα εγώ ο ίδιος τα προς ορ
λάβω όλα τα ενδεικνυόμενα μέτρα που θα υποδειχθού

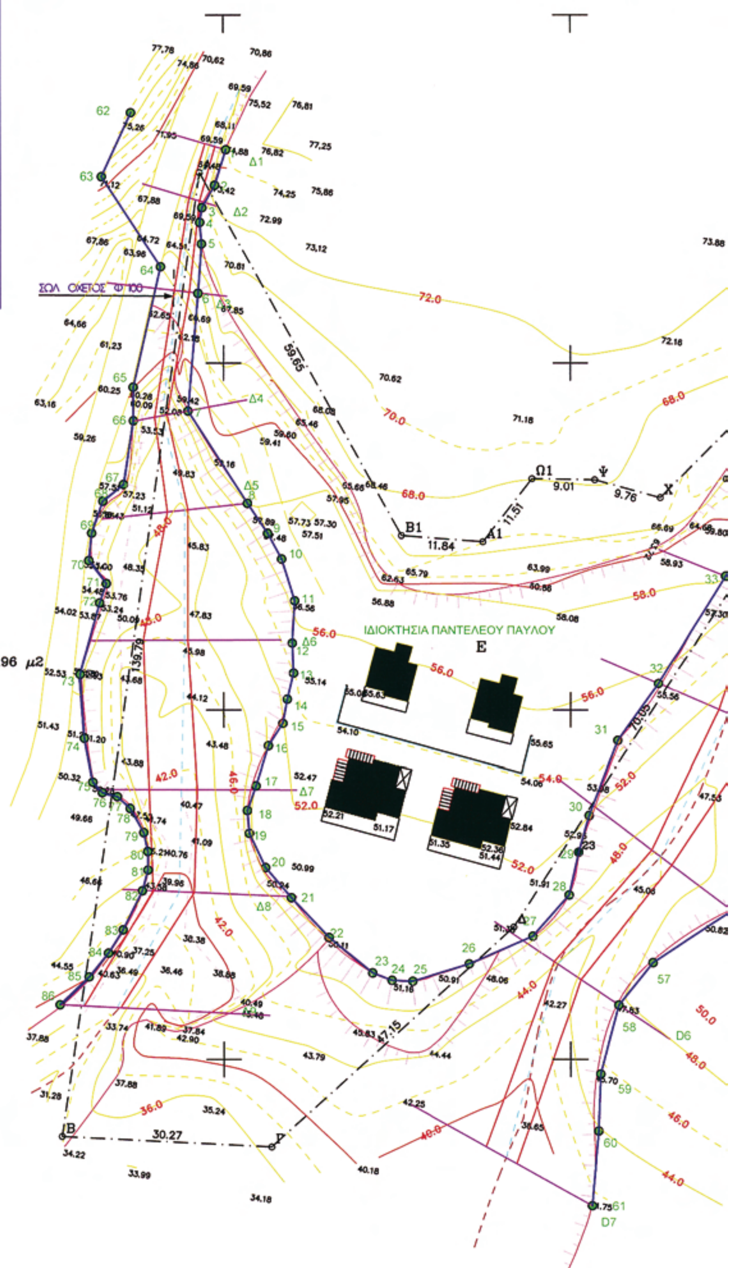

Ε (Α,Β,Γ,Δ,Ε,Ζ,Η,Θ,Ι,Κ,Λ,Μ,Ν,Ξ,Ο,Π,Ρ,Σ,Τ,Υ,Φ,Χ,Ψ,Ω1,Α1,Β1,Α) = 8610.96 μ2

ΚΩΔΙΚΟΣ: Ε		Ε= 8610.96 $μ^2$	
ΚΟΡΥΦΕΣ	X	Y	ΠΛΕΥΡΕΣ
Α	405796.553	4207277.290	139.79
Β	405776.634	4207138.927	30.27
Γ	405806.864	4207137.372	47.15
Δ	405841.842	4207168.990	70.05
Ε	405879.690	4207227.935	6.00
Ζ	405884.934	4207225.019	16.25
Η	405899.873	4207231.415	8.05
Θ	405897.448	4207223.739	22.47
Ι	405907.325	4207203.556	9.84
Κ	405910.470	4207194.232	4.00
Λ	405907.722	4207191.325	20.18
Μ	405888.943	4207183.932	22.41
Ν	405891.772	4207161.697	12.33
Ξ	405902.520	4207167.741	21.69
Ο	405908.599	4207188.561	7.00
Π	405912.463	4207194.399	19.32
Ρ	405929.816	4207202.892	32.31
Σ	405913.215	4207230.611	9.70
Τ	405906.236	4207237.348	19.85
Υ	405898.908	4207255.796	15.04
Φ	405884.331	4207252.102	30.28
Χ	405862.915	4207230.690	9.76
Ψ	405853.495	4207233.242	9.01
Ω1	405844.486	4207233.388	11.51
Α1	405837.407	4207224.312	11.84
Β1	405825.599	4207225.189	59.65

X=405700 Y=4207250

X=405700 Y=4207200

X=405700 Y=4207150

X=405700 Y=4207100 X=405750 Y=4207100 X=405800 Y=4207100 X=405850 Y=4207100


ΕΘΝΙΚΟ ΤΥΠΟΓΡΑΦΕΙΟ

Για τεχνικούς λόγους στο σχεδιάγραμμα, έγινε σμίκρυνση, κατά ποσοστό 46%

ΙΕΥΘΥΝΗ ΔΗΛΩΣΗ ΙΔΙΟΚΤΗΤΗ

ΛΕΟΥ ΠΑΥΛΟΣ της ιδιοκτησίας με στοιχεία (Α,Β,Γ.Δ.Ε.Ζ.Η,Θ,Ι,Κ,Κ,Μ,Ν,Ξ,Ο,Π,Ρ,Σ.Τ.Υ.Φ.Χ,Υ.Ω1.Α1.Β1,Α)
ό διάγραμμα, δηλώνω υπεύθυνα ότι τα αναγραφόμενα στο ανωτέρω διάγραμμα στοιχεία, είναι απόλυτα ακριβή, τα δε
ιόδειξή μου.
ιος τα προς οριοθέτηση τμήματα των ρεματων και ότι συμφωνώ πλήρως με την παρούσα μελέτη, και επί πλέον ότι θα
α υποδειχθούν από τον συντάξαντα την παρούσα μελέτη μηχανικό.

ΛΟΥΤΡΑΚΙ ΑΠΡΙΛΙΟΣ 2010
Ο δηλών ιδιοκτήτης

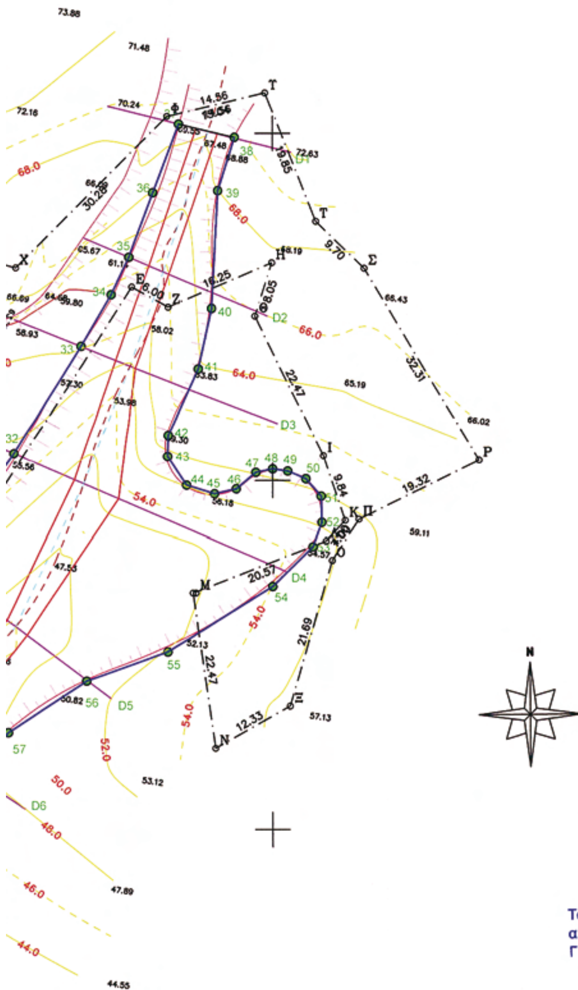

ΣΥΝΤΕΤΑΓΜΕΝΕΣ ΚΟΡΥΦΩΝ ΟΡΙΟΘΕΤΗΣΗΣ

Α/Α	X	Y
1	405800.366	4207280.597
2	405798.768	4207275.466
3	405796.923	4207272.272
4	405796.587	4207270.168
5	405796.853	4207267.066
6	405796.339	4207259.943
7	405794.882	4207243.113
8	405803.430	4207229.843
9	405806.340	4207225.522
10	405808.349	4207221.823
11	405810.235	4207215.857
12	405809.875	4207209.720
13	405810.072	4207205.323
14	405809.150	4207201.533
15	405808.505	4207198.063
16	405806.428	4207194.853
17	405804.643	4207189.176
18	405803.396	4207185.666
19	405803.678	4207182.399
20	405806.024	4207177.536
21	405809.720	4207173.209
22	405815.112	4207167.489
23	405821.408	4207162.403
24	405824.199	4207161.342
25	405827.186	4207161.200
26	405835.407	4207163.696
27	405844.566	4207167.690
28	405849.792	4207173.620
29	405851.161	4207179.750
30	405852.678	4207184.947
31	405856.801	4207195.624
32	405862.645	4207203.844
33	405872.335	4207219.425
34	405876.698	4207226.813
35	405879.271	4207232.201
36	405882.701	4207241.460
37	405886.452	4207251.323
38	405894.507	4207249.419
39	405892.092	4207241.758
40	405891.200	4207224.838
41	405889.284	4207216.193
42	405884.940	4207206.479
43	405884.862	4207203.439

ΣΥΝΤΕΤΑΓΜΕΝΕΣ ΚΟΡΥΦΩΝ ΟΡΙΟΘΕΤΗΣΗΣ

Α/Α	X	Y
44	405887.576	4207199.327
45	405891.614	4207198.083
46	405894.751	4207198.787
47	405897.578	4207201.147
48	405900.012	4207201.654
49	405902.188	4207201.344
50	405904.799	4207200.231
51	405906.996	4207197.717
52	405907.101	4207193.952
53	405905.815	4207190.501
54	405900.010	4207184.870
55	405884.896	4207175.527
56	405873.155	4207171.325
57	405861.872	4207163.930
58	405856.926	4207157.838
59	405854.325	4207147.893
60	405854.032	4207139.662
61	405853.127	4207128.888
62	405786.644	4207286.046
63	405782.405	4207276.728
64	405790.936	4207263.756
65	405786.961	4207246.548
66	405786.996	4207241.715
67	405785.542	4207232.570
68	405782.565	4207230.183
69	405780.951	4207225.584
70	405780.544	4207221.645
71	405783.073	4207218.361
72	405782.100	4207215.614
73	405779.273	4207205.164
74	405779.877	4207195.938
75	405781.094	4207189.735
76	405782.465	4207188.233
77	405784.629	4207187.668
78	405786.483	4207185.983
79	405788.435	4207182.530
80	405789.027	4207179.847
81	405789.052	4207177.215
82	405788.242	4207174.248
83	405785.447	4207168.630
84	405783.338	4207165.298
85	405780.537	4207161.885
86	405776.338	4207157.896

Κόρινθος 8/5/2010

ΙΩΑΝΝΗΣ Θ. ΜΑΝΤΑΣ
ΑΓΡ. ΤΟΠ/ΦΟΣ ΜΗΧ/ΚΟΣ
με Β΄β

Κόρινθος 8/5/2010

ΠΑΝΔΗΣ ΚΩΝ/ΝΟΣ
ΜΗΧ)ΓΟΣ ΗΛΕΚΤ)ΓΟΣ ΜΗΧ)ΚΟΣ Α΄.

Το παρόν συνοδεύει την αριθ. 7292/09/2010 απόφαση Γεν. Γραμ. Περιφέρειας Πελοποννήσου

Ο Γ.Γ.Π.Π.

ΥΠΟΜΝΗΜΑ

- ΓΡΑΜΜΗ ΠΛΗΜΥΡΡΑΣ
- ΟΡΙΟΓΡΑΜΜΗ ΡΕΜΑΤΟΣ
- ΔΙΑΤΟΜΕΣ
- ΟΡΙΟ ΙΔΙΟΚΤΗΣΙΑΣ

X=405900 Y=4207100   Y=4207100   Y=4207100

ΠΡΟΤΑΣΗ ΟΡΙΟΘΕΤΗΣΗΣ		Αριθμός σχεδίου 1
Νομός : ΚΟΡΙΝΘΙΑΣ	Δήμος : ΛΟΥΤΡΑΚΙΟΥ - ΠΕΡΑΧΩΡΑΣ Θέση :" ΦΛΑΜΠΟΥΡΟ "	
ΜΕΛΕΤΗ ΟΡΙΟΘΕΤΗΣΗΣ ΥΔΑΤΟΡΕΜΑΤΩΝ ΟΜΟΡΑ ΤΗΣ ΙΔΙΟΚΤΗΣΙΑΣ ΠΑΝΤΕΛΕΟΥ ΠΑΥΛΟΥ ΣΤΗΝ ΘΕΣΗ ΦΛΑΜΠΟΥΡΟ ΤΟΥ ΔΗΜΟΥ ΛΟΥΤΡΑΚΙΟΥ - ΠΕΡΑΧΩΡΑΣ	Μελετητής : ΜΠΑΛΤΖΟΓΛΟΥ ΔΗΜΗΤΡΙΟΣ ΠΟΛΙΤΙΚΟΣ ΜΗΧΑΝΙΚΟΣ Ε.Μ.Π.	
Κλίμακα : 1 : 500		
Ημερομηνία : Κόρινθος ΑΠΡΙΛΙΟΣ 2009		

ΔΗΜΗΤΡΙΟΣ ΙΩΑΝ. ΜΠΑΛΤΖΟΓΛΟΥ
ΠΟΛΙΤΙΚΟΣ ΜΗΧΑΝΙΚΟΣ Ε.Μ.Π.
ΤΗΛ. 27410 ... ΚΤ 6944627018
ΔΟΥ ΚΟΡΙΝΘΟΥ

